

ประกาศกระทรวงพลังงาน

เรื่อง กำหนดเขตระบบการขนส่งก๊าซธรรมชาติทางท่อและเครื่องหมายแสดงเขต
ในท้องที่ตำบลมะขามคู่ ตำบลนิคมพัฒนา อำเภอนิคมพัฒนา ตำบลหนองละลอก อำเภอบ้านค่าย
และตำบลมาบตาพุด อำเภอเมืองระยอง จังหวัดระยอง

ด้วยกระทรวงพลังงาน โดยกรมธุรกิจพลังงาน ได้ออกใบอนุญาตประกอบกิจการควบคุม
ประเภทที่ ๓ ระบบการขนส่งก๊าซธรรมชาติทางท่อ ให้แก่บริษัท ปตท. จำกัด (มหาชน) ซึ่งเป็น
การวางท่อส่งก๊าซธรรมชาติ ขนาดเส้นผ่าศูนย์กลาง ๓ นิ้ว ๔ นิ้ว และ ๖ นิ้ว อยู่ในท้องที่ตำบลมะขามคู่
ตำบลนิคมพัฒนา อำเภอนิคมพัฒนา ตำบลหนองละลอก อำเภอบ้านค่าย และตำบลมาบตาพุด
อำเภอเมืองระยอง จังหวัดระยอง รวมความยาวท่อส่งก๊าซธรรมชาติประมาณ ๐.๑๗๕ กิโลเมตร
โดยไม่มีสถานีควบคุมตลอดแนวท่อส่งก๊าซธรรมชาติ เพื่อขนส่งก๊าซธรรมชาติไปยังสถานีบริการก๊าซธรรมชาติ
จำนวน ๔ แห่ง ดังนั้น เพื่อประโยชน์ในการป้องกันการกระทำอย่างหนึ่งอย่างใดอันอาจเป็นอันตราย
แก่ระบบการขนส่งก๊าซธรรมชาติทางท่อ รวมทั้งอุปกรณ์ของระบบดังกล่าว จึงจำเป็นต้องออกประกาศนี้

อาศัยอำนาจตามความในมาตรา ๕ วรรคหนึ่ง และมาตรา ๒๒ วรรคสี่ แห่งพระราชบัญญัติ
ควบคุมน้ำมันเชื้อเพลิง พ.ศ. ๒๕๔๒ รัฐมนตรีว่าการกระทรวงพลังงาน ออกประกาศไว้ ดังต่อไปนี้

ข้อ ๑ ประกาศนี้ให้ใช้บังคับตั้งแต่วันถัดจากวันประกาศในราชกิจจานุเบกษาเป็นต้นไป

ข้อ ๒ กำหนดให้พื้นที่ในเขตท้องที่ต่อไปนี้ เป็นเขตระบบการขนส่งก๊าซธรรมชาติทางท่อ
ซึ่งมีการวางแนวท่อส่งก๊าซธรรมชาติ จำนวน ๔ แนวท่อ ดังต่อไปนี้

(๑) แนวท่อที่ ๑ ท่อส่งก๊าซธรรมชาติขนาดเส้นผ่าศูนย์กลาง ๔ นิ้ว มีความกว้างของเขต
๕ เมตร โดยมีความกว้างจากจุดศูนย์กลางของแนวท่อส่งก๊าซธรรมชาติด้านละ ๒.๕๐ เมตร
และความยาวของเขตประมาณ ๕ เมตร เริ่มต้นจาก ๑) จุดเชื่อมต่อท่อขนส่งก๊าซธรรมชาติ โครงการ
ท่อส่งก๊าซธรรมชาติท่อประธานเส้นที่ ๑ บนบก (ใบอนุญาตเลขที่ กท๒๓๑๐๐๔๐) ค่าพิกัด
ที่ N 1419369 E 730986 ซึ่งวางอยู่ในท้องที่ตำบลมะขามคู่ อำเภอนิคมพัฒนา จังหวัดระยอง
แนวท่อส่งก๊าซธรรมชาติวางไปตามเขตทางหลวงแผ่นดินหมายเลข ๓๖ ไปยัง ๒) จุดสิ้นสุดที่แนวเขต
สถานีบริการก๊าซธรรมชาติ บริษัท แก๊วก้องปิโตรเลียม (ใบอนุญาตเลขที่ รย๒๒๒๐๐๐๓) ค่าพิกัด
ที่ N 1419372 E 730990 ซึ่งวางอยู่ในท้องที่ตำบลมะขามคู่ อำเภอนิคมพัฒนา จังหวัดระยอง

(๒) แนวท่อที่ ๒ ท่อส่งก๊าซธรรมชาติขนาดเส้นผ่าศูนย์กลาง ๔ นิ้ว มีความกว้างของเขต
๕ เมตร โดยมีความกว้างจากจุดศูนย์กลางของแนวท่อส่งก๊าซธรรมชาติด้านละ ๒.๕๐ เมตร
และความยาวของเขตประมาณ ๗๕ เมตร เริ่มต้นจาก ๑) จุดเชื่อมต่อท่อขนส่งก๊าซธรรมชาติ
โครงการท่อส่งก๊าซธรรมชาติท่อประธานเส้นที่ ๑ บนบก (ใบอนุญาตเลขที่ กท๒๓๑๐๐๔๐) ค่าพิกัด
ที่ N 1416346 E 733041 ซึ่งวางอยู่ในท้องที่ตำบลนิคมพัฒนา อำเภอนิคมพัฒนา จังหวัดระยอง
แนวท่อส่งก๊าซธรรมชาติตลอดใต้เขตทางหลวงแผ่นดินหมายเลข ๓๖ ไปยัง ๒) จุดสิ้นสุดที่แนวเขต

สถานีบริการก๊าซธรรมชาติ ปตท. สาขาวารณการปิโตรเลียม (ใบอนุญาตเลขที่ รย๒๒๒๐๐๐๒) ค่าพิกัดที่ N 1416300 E 732979 ซึ่งวางอยู่ในท้องที่ตำบลนิคมพัฒนา อำเภอนิคมพัฒนา จังหวัดระยอง

(๓) แนวท่อที่ ๓ ท่อส่งก๊าซธรรมชาติขนาดเส้นผ่าศูนย์กลาง ๔ นิ้ว และ ๖ นิ้ว มีความกว้างของเขต ๕ เมตร โดยมีความกว้างจากจุดศูนย์กลางของแนวท่อส่งก๊าซธรรมชาติด้านละ ๒.๕๐ เมตร และความยาวของเขตประมาณ ๔๕ เมตร เริ่มต้นจาก ๑) จุดเชื่อมต่อท่อขนส่งก๊าซธรรมชาติ โครงการระบบท่อจำหน่ายก๊าซธรรมชาติในพื้นที่ชุมชนอุตสาหกรรม เอส เอส พี พร็อพเพอร์ตี้ (ใบอนุญาตเลขที่ กท๒๓๑๐๐๘๗) ค่าพิกัดที่ N 1415820 E 742162 ซึ่งวางอยู่ในท้องที่ตำบลหนองละลอก อำเภอบ้านค่าย จังหวัดระยอง แนวท่อส่งก๊าซธรรมชาติลอดใต้เขตทางหลวงแผ่นดิน หมายเลข ๓๑๔๓ ไปยัง ๒) จุดสิ้นสุดที่แนวเขตสถานีบริการก๊าซธรรมชาติ ปตท. สาขายุติระยอง บ้านค่าย (ใบอนุญาตเลขที่ รย๒๒๒๐๐๐๔) ค่าพิกัดที่ N 1415808 E 742128 ซึ่งวางอยู่ในท้องที่ตำบลหนองละลอก อำเภอบ้านค่าย จังหวัดระยอง

(๔) แนวท่อที่ ๔ ท่อส่งก๊าซธรรมชาติขนาดเส้นผ่าศูนย์กลาง ๓ นิ้ว มีความกว้างของเขต ๒ เมตร โดยมีความกว้างจากจุดศูนย์กลางของแนวท่อส่งก๊าซธรรมชาติด้านละ ๑ เมตร และความยาวของเขตประมาณ ๕๐ เมตร เริ่มต้นจาก ๑) จุดเชื่อมต่อท่อขนส่งก๊าซธรรมชาติ โครงการระบบท่อจำหน่ายก๊าซธรรมชาติในนิคมอุตสาหกรรมมาบตาพุด นิคมอุตสาหกรรมเอเชีย และนิคมอุตสาหกรรมดับบลิวเอชเอตะวันออก (มาบตาพุด) (ใบอนุญาตเลขที่ กท๒๓๑๐๑๑๘) ค่าพิกัดที่ N 1407347 E 733711 ซึ่งวางอยู่ในท้องที่ตำบลมาบตาพุด อำเภอเมืองระยอง จังหวัดระยอง แนวท่อส่งก๊าซธรรมชาติลอดใต้ถนนภายในพื้นที่ของ บริษัท ปตท. จำกัด (มหาชน) ไปยัง ๒) จุดสิ้นสุดที่แนวเขตสถานีบริการก๊าซธรรมชาติ ปตท. สาขาระยอง (ใบอนุญาตเลขที่ รย๒๒๒๐๐๐๑) ค่าพิกัดที่ N 1407364 E 733682 ซึ่งวางอยู่ในท้องที่ตำบลมาบตาพุด อำเภอเมืองระยอง จังหวัดระยอง

ข้อ ๓ ให้บริษัท ปตท. จำกัด (มหาชน) ทำเครื่องหมายแสดง เป็นไปตามประกาศกรมธุรกิจพลังงานว่าด้วยหลักเกณฑ์การจัดทำเครื่องหมายแสดงบริเวณเขตระบบการขนส่งก๊าซธรรมชาติทางท่อ

ข้อ ๔ แผนทีระบบการขนส่งก๊าซธรรมชาติทางท่อ รวมทั้งรายละเอียดข้อห้ามปฏิบัติและบทกำหนดโทษตามพระราชบัญญัติควบคุมน้ำมันเชื้อเพลิง พ.ศ. ๒๕๔๒ ปรากฏตามท้ายประกาศนี้

ข้อ ๕ ให้ บริษัท ปตท. จำกัด (มหาชน) ปิดประกาศฉบับนี้ไว้ ณ ที่ว่าการอำเภอแห่งท้องที่ที่ระบบการขนส่งก๊าซธรรมชาติทางท่อนั้นตั้งอยู่

ประกาศ ณ วันที่ ๙ กันยายน พ.ศ. ๒๕๖๘


พีระพันธุ์ สาลีรัฐวิภาค

รัฐมนตรีว่าการกระทรวงพลังงาน

รายละเอียดข้อห้ามปฏิบัติและบทกำหนดโทษตามพระราชบัญญัติควบคุมน้ำมันเชื้อเพลิง พ.ศ. ๒๕๔๒

ลำดับ	ข้อห้ามปฏิบัติ	บทกำหนดโทษ
๑	กระทำการที่อาจเป็นอันตรายต่อระบบการขนส่งก๊าซธรรมชาติทางท่อ รวมทั้งอุปกรณ์ของระบบดังกล่าว (มาตรา ๓๗ ประกอบมาตรา ๗๓ วรรคหนึ่ง)	จำคุกไม่เกิน ๑ ปี หรือปรับไม่เกิน ๒๐,๐๐๐ บาท หรือทั้งจำทั้งปรับ
๒	กระทำการที่อาจเป็นอันตรายต่อระบบการขนส่งก๊าซธรรมชาติทางท่อ รวมทั้งอุปกรณ์ของระบบดังกล่าว จนเป็นเหตุให้ระบบถูกทำลาย เสียหาย เสื่อมค่า หรือไร้ประโยชน์ (มาตรา ๓๗ ประกอบมาตรา ๗๓ วรรคสอง)	จำคุกไม่เกิน ๑๐ ปี หรือปรับไม่เกิน ๒๐๐,๐๐๐ บาท หรือทั้งจำทั้งปรับ
๓	กระทำการทอดสมอเรือ หรือเกาสมอ หรือลากแห อวนหรือเครื่องจับสัตว์น้ำอย่างใด ๆ ในเขตระบบการขนส่งก๊าซธรรมชาติทางท่อ ที่อยู่ในแม่น้ำ ลำคลอง ทะเลหรือทางสัญจรทางน้ำ ไม่ว่าจะอยู่ในราชอาณาจักรหรือไม่ (มาตรา ๓๘ ประกอบมาตรา ๗๕ วรรคหนึ่ง)	จำคุกไม่เกิน ๖ เดือน หรือปรับไม่เกิน ๑๐,๐๐๐ บาท หรือทั้งจำทั้งปรับ
๔	กระทำการทอดสมอเรือ หรือเกาสมอ หรือลากแห อวนหรือเครื่องจับสัตว์น้ำอย่างใด ๆ ในเขตระบบการขนส่งก๊าซธรรมชาติทางท่อ ที่อยู่ในแม่น้ำ ลำคลอง ทะเลหรือทางสัญจรทางน้ำ ไม่ว่าจะอยู่ในราชอาณาจักรหรือไม่ จนเป็นเหตุให้ระบบการขนส่งก๊าซธรรมชาติทางท่อหรืออุปกรณ์ของระบบดังกล่าวถูกทำลาย เสียหาย เสื่อมค่า หรือไร้ประโยชน์ (มาตรา ๓๘ ประกอบมาตรา ๗๕ วรรคสอง)	จำคุกไม่เกิน ๒ ปี หรือปรับไม่เกิน ๔๐,๐๐๐ บาท หรือทั้งจำทั้งปรับ
๕	กระทำการที่ทำให้เครื่องหมายแสดงเขตระบบการขนส่งก๊าซธรรมชาติทางท่อเคลื่อนที่ หรือทำให้เสียหายด้วยประการใด ๆ (มาตรา ๗๖)	จำคุกไม่เกิน ๓ ปี หรือปรับไม่เกิน ๖๐,๐๐๐ บาท หรือทั้งจำทั้งปรับ
๖	การกระทำในลำดับ ๑ ๒ ๓ ๔ หรือ ๕ หากการกระทำนั้นเป็นเหตุให้ประชาชนขาดความสะดวกหรือน่าจะเป็นเหตุให้เกิดอันตรายแก่บุคคล สัตว์ พืช ทรัพย์สิน หรือสิ่งแวดล้อม (มาตรา ๗๗ วรรคหนึ่ง)	จำคุกไม่เกิน ๕ ปี หรือปรับไม่เกิน ๑๐๐,๐๐๐ บาท หรือทั้งจำทั้งปรับ
๗	การกระทำในลำดับ ๑ ๒ ๓ ๔ หรือ ๕ หากการกระทำนั้นเป็นเหตุให้บุคคลอื่นได้รับอันตรายสาหัส (มาตรา ๗๗ วรรคสอง)	จำคุกไม่เกิน ๑๐ ปี หรือปรับไม่เกิน ๒๐๐,๐๐๐ บาท หรือทั้งจำทั้งปรับ
๘	การกระทำในลำดับ ๑ ๒ ๓ ๔ หรือ ๕ หากการกระทำนั้นเป็นเหตุให้บุคคลอื่นถึงแก่ความตาย (มาตรา ๗๗ วรรคสาม)	จำคุกไม่เกิน ๒๐ ปี หรือปรับไม่เกิน ๔๐๐,๐๐๐ บาท หรือทั้งจำทั้งปรับ

แผนที่แนบท้ายประกาศกระทรวงพลังงาน
เรื่อง กำหนดเขตระบบการขนส่งก๊าซธรรมชาติทางท่อและเครื่องหมายแสดงเขต ในท้องที่ตำบลชะเมาคุ ตำบลนิคมพัฒนา อำเภอนิคมพัฒนา ตำบลหนองละลอก อำเภอบ้านค่าย และตำบลมาบตาพุด อำเภอเมืองระยอง จังหวัดระยอง

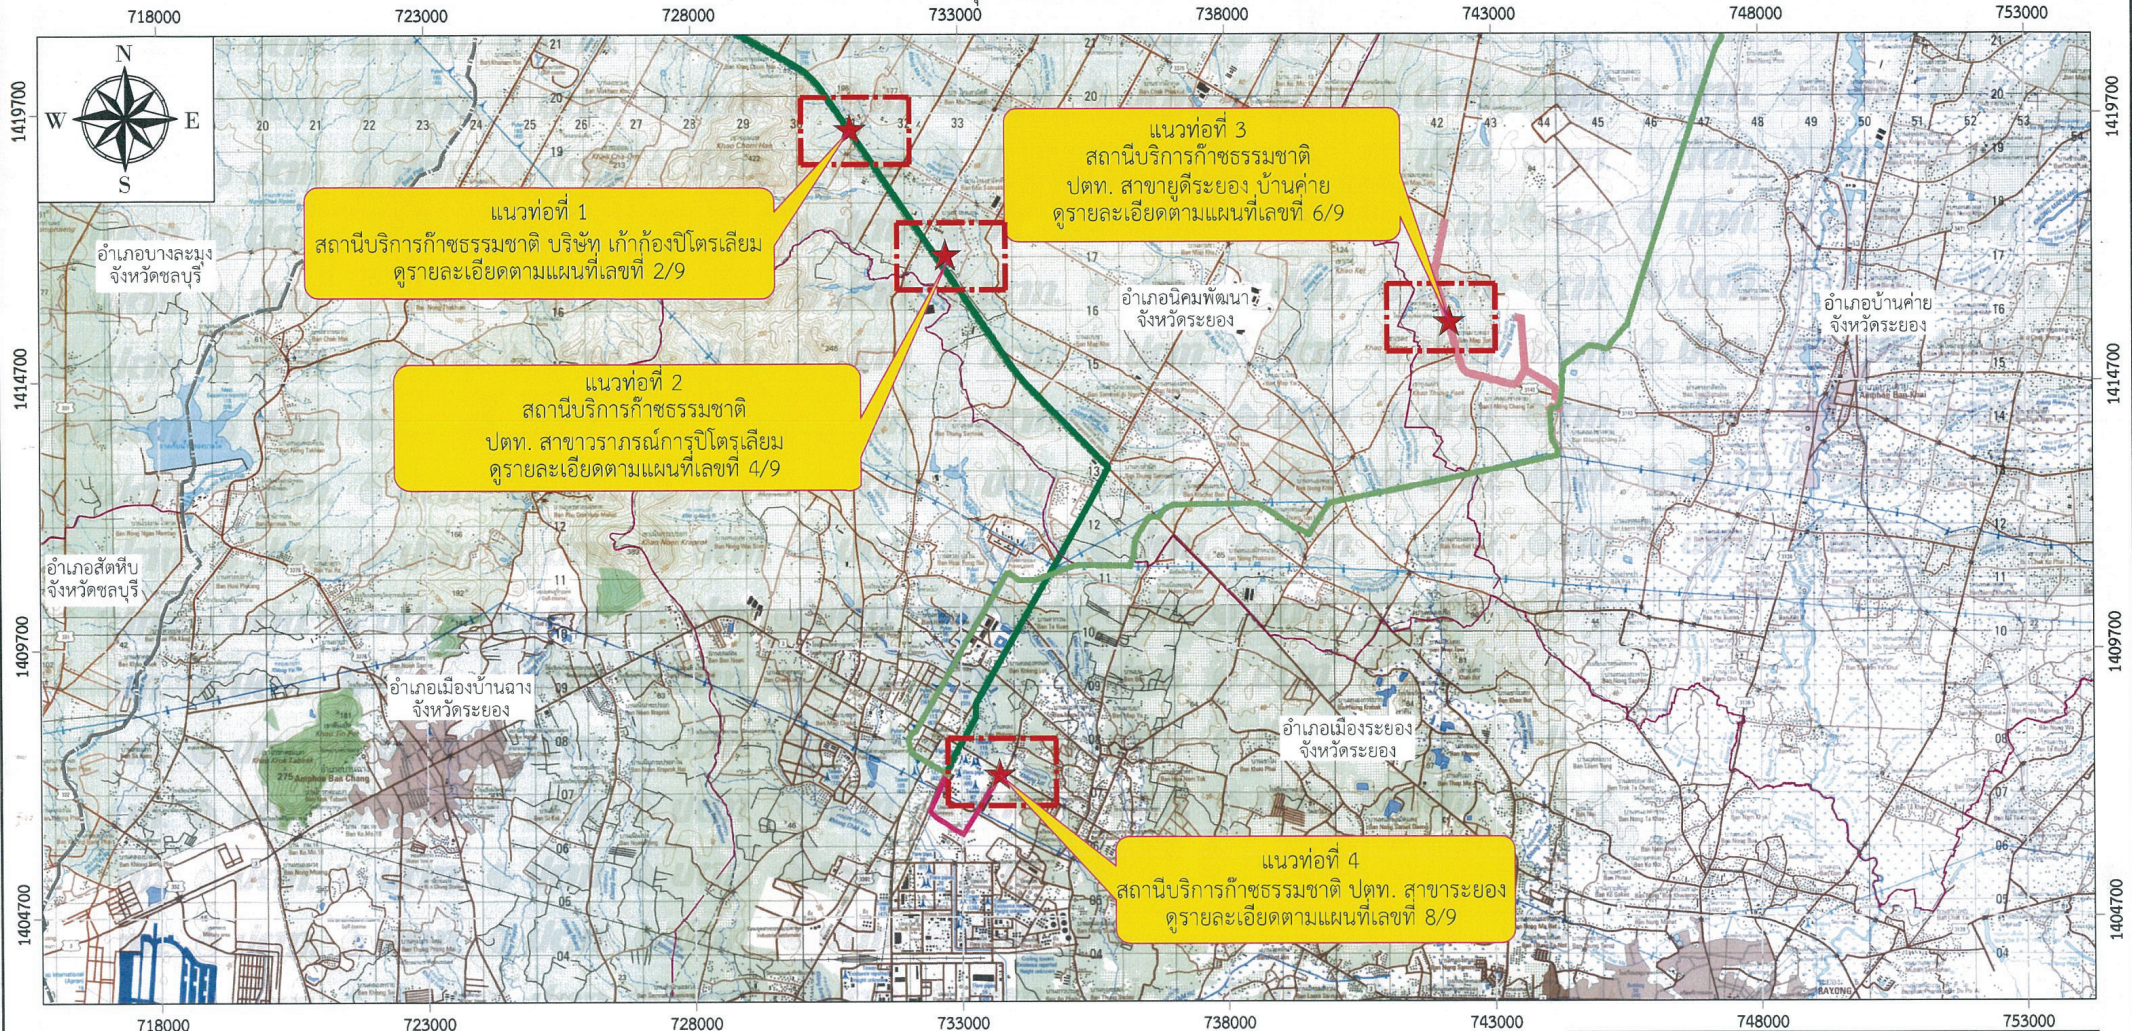

สัญลักษณ์

- แนวท่อส่งก๊าซธรรมชาติ โครงการท่อส่งก๊าซธรรมชาติท่อประธานเส้นที่ 1 บนบก ขนาด 28 นิ้ว
- แนวท่อส่งก๊าซธรรมชาติ โครงการระบบท่อจำหน่ายก๊าซธรรมชาติในพื้นที่ชุมชนอุตสาหกรรม เอส เอส พี พร็อพเพอร์ตี้ ขนาด 12 นิ้ว
- แนวท่อส่งก๊าซธรรมชาติ โครงการระบบท่อจำหน่ายก๊าซธรรมชาติในนิคมอุตสาหกรรมมาบตาพุด นิคมอุตสาหกรรมเอเซีย และนิคมอุตสาหกรรมดับบลิวเอชเอตะวันออก (มาบตาพุด) ขนาด 4 นิ้ว
- แนวท่อส่งก๊าซธรรมชาติ โครงการท่อส่งก๊าซธรรมชาติ เส้นที่ 3 บนบก ขนาด 36 นิ้ว
- ★ สถานีบริการก๊าซธรรมชาติ สถานีหลัก/สถานีบนแนวท่อ/สถานีนอกแนวท่อ
- ขอบเขตอำเภอ
- ขอบเขตจังหวัด

บันทึก แผนที่ฉบับนี้อ้างอิงจากแผนที่มาตราส่วน 1:50,000 ลำดับชุด L7018 กรมแผนที่ทหาร หมายเลขวาง 5034, 5036R, 5036W, 5136, 5136R, 5136W และ 5036V
คำจำกัดความของระบบพิกัด UTM Zone 47N พื้นฐาน WGS 1984

0 2500 5000 10000
มาตราส่วน 1:100000 เมตร

กระทรวงพลังงาน MINISTRY OF ENERGY		ที่ พน ๐๔๐๒ / ๖๕๖๓ ลงวันที่ ๒๓ ส.ค. ๒๕๖๓	
กรมธุรกิจพลังงาน กองความปลอดภัยธุรกิจก๊าซธรรมชาติ			
เจ้าหน้าที่			
หัวหน้ากลุ่ม			
ผู้อำนวยการกอง			
อธิบดีกรมธุรกิจพลังงาน			

731200




มาตราส่วน 1:2000 เมตร


แผนที่เลขที่ 2/9

แผนที่แนบท้ายประกาศกระทรวงพลังงาน

เรื่อง กำหนดเขตระบบการขนส่งก๊าซธรรมชาติทางท่อและเครื่องหมายแสดงเขต ในท้องที่ตำบลชะเมา อำเภอบ้านค่าย และตำบลบางตาทุต อำเภอเมืองระยอง จังหวัดระยอง

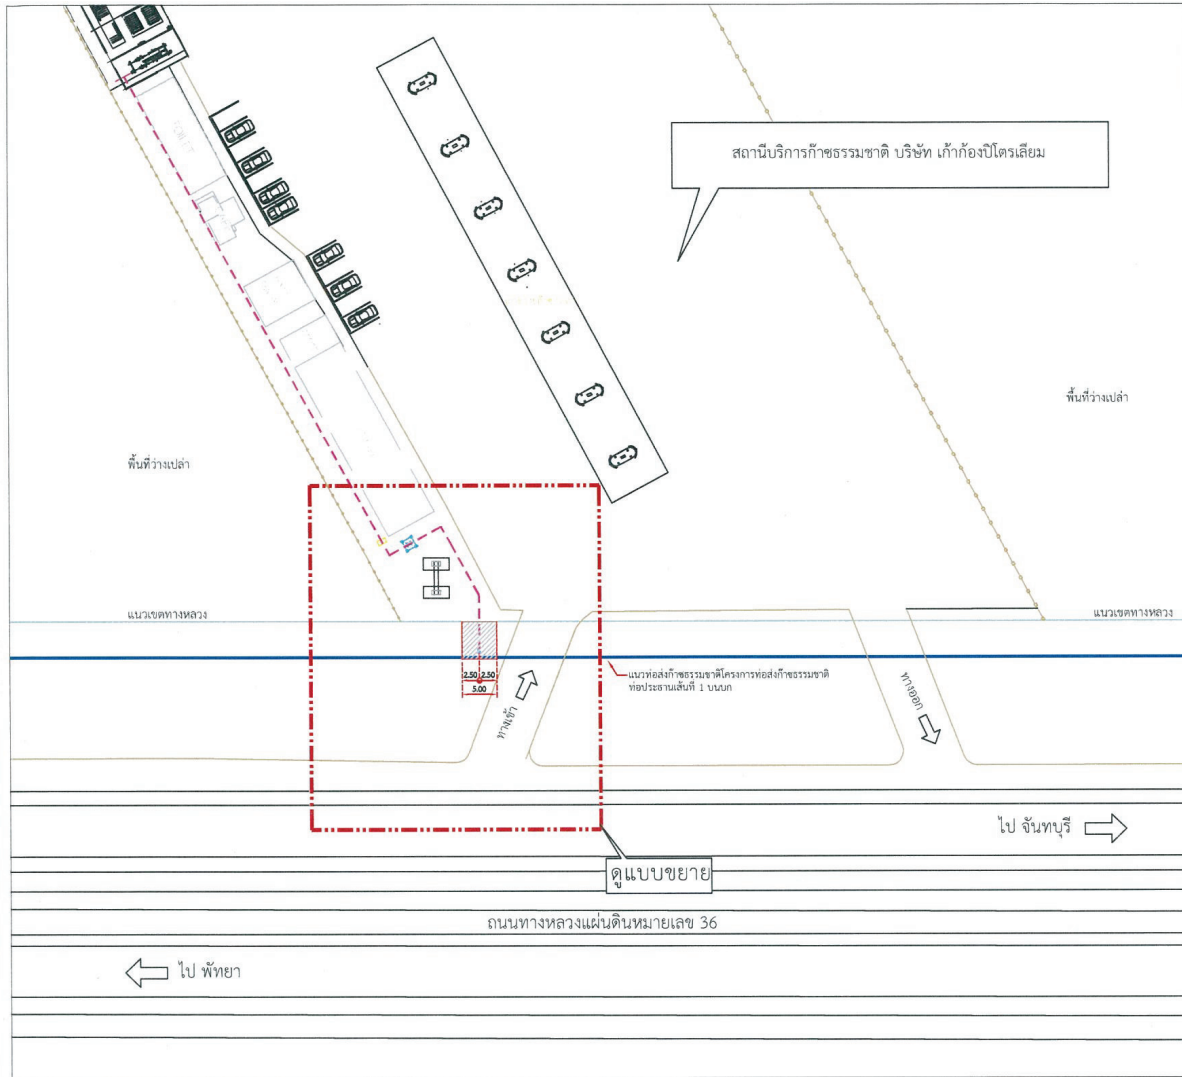

Plot Plan

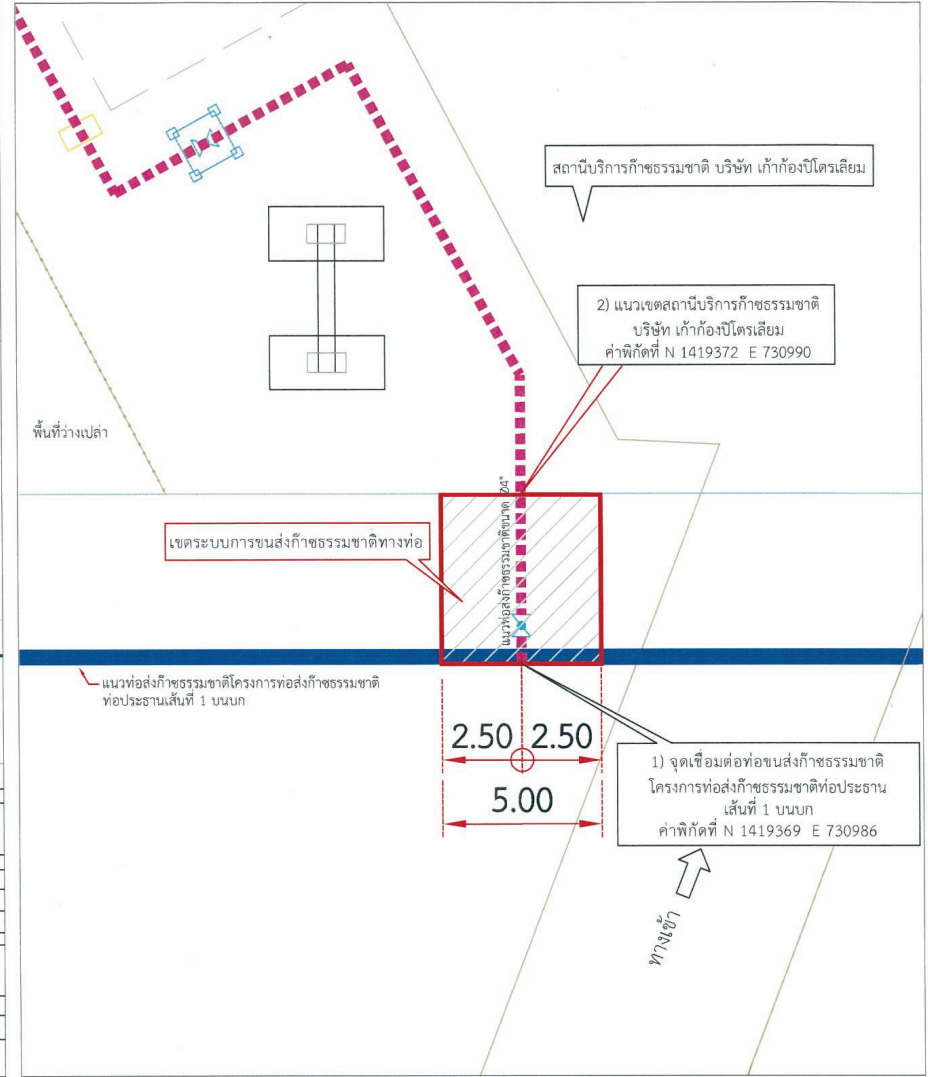

- สัญลักษณ์
- แนวท่อส่งก๊าซธรรมชาติ โครงการท่อส่งก๊าซธรรมชาติท่อประธานเส้นที่ 1 บนบก
 - - - - - แนวท่อส่งก๊าซธรรมชาติไปยังสถานีบริการก๊าซธรรมชาติ
 - ▨ แนวเขตระบบการขนส่งก๊าซธรรมชาติทางท่อ

- รายละเอียดโครงการ
- แนวท่อส่งก๊าซธรรมชาติไปยังสถานีบริการก๊าซธรรมชาติ บริษัท แก๊วกองปิโตรเลียม
- ขนาดเส้นผ่าศูนย์กลาง 4 นิ้ว
 - จุดเริ่มต้น ตั้งอยู่บริเวณแนวเขตทางหลวงแผ่นดินหมายเลข 36 ค่าพิกัดที่ N 1419369 E 730986
 - ไปสิ้นสุดที่แนวเขตทางหลวงแผ่นดินหมายเลข 36 ค่าพิกัดที่ N 1419372 E 730990
 - ระยะทางประมาณ 5 เมตร
 - เขตระบบการขนส่งก๊าซธรรมชาติทางท่อกว้างจากจุดศูนย์กลางของแนวท่อส่งก๊าซธรรมชาติด้านละ 2.50 เมตร รวมทั้งสองด้านกว้าง 5 เมตร

แบบขยาย	
กระทรวงพลังงาน MINISTRY OF ENERGY	ที่ พน ๐๔๐๒ / ๖๕๖๓ ลงวันที่ ๒๗ สิงหาคม ๒๕๖๓
กรมธุรกิจพลังงาน กองความปลอดภัยธุรกิจก๊าซธรรมชาติ	
เจ้าหน้าที่	
หัวหน้ากลุ่ม	
ผู้อำนวยความสะดวก	
อธิบดีกรมธุรกิจพลังงาน	

แผนที่แนบท้ายประกาศกระทรวงพลังงาน
เรื่อง กำหนดเขตระบบการขนส่งก๊าซธรรมชาติทางท่อและเครื่องหมายแสดงเขต ในท้องที่ตำบลมะขามคู่ ตำบลนิคมพัฒนา อำเภอนิคมพัฒนา ตำบลหนองละลอก อำเภอบ้านค่าย
และตำบลมาบตาพุด อำเภอเมืองระยอง จังหวัดระยอง





สัญลักษณ์

- แนวท่อส่งก๊าซธรรมชาติ โครงการท่อส่งก๊าซธรรมชาติท่อประธานเส้นที่ 1 บนบก ขนาด 28 นิ้ว
- แนวท่อส่งก๊าซธรรมชาติ ไปยังสถานีบริการก๊าซธรรมชาติ ปตท. สาขาธารณการปิโตรเลียม ขนาด 4 นิ้ว
- จุดเชื่อมต่อท่อส่งก๊าซธรรมชาติ
- ▲ แนวเขตสถานีบริการก๊าซธรรมชาติ
- ★ สถานีบริการก๊าซธรรมชาติ




บันทึก แผนที่ฉบับนี้จัดทำจากแผนที่ Bing Map ©2016 DigitalGlobe ©2016 GeoEye ©2016 Microsoft Corporation และคำจำกัดินเชิงจรรยาบรรณสิทธิ์ UTM โดย 47N พื้นหลังฐาน WGS 1984

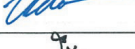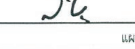
 กระทรวงพลังงาน MINISTRY OF ENERGY	ที่ พน ๐๔๐๒/๒๕๖๑ ลงวันที่ ๒๗ ส.ค. ๒๕๖๑
	 กรมธุรกิจพลังงาน กองความปลอดภัยธุรกิจก๊าซธรรมชาติ
เจ้าหน้าที่	
หัวหน้ากลุ่ม	
ผู้อำนวยการกอง	
อธิบดีกรมธุรกิจพลังงาน	

แผนที่แนบท้ายประกาศกระทรวงพลังงาน

เรื่อง กำหนดเขตระบบการขนส่งก๊าซธรรมชาติทางท่อและเครื่องหมายแสดงเขต ในท้องที่ตำบลชะเมา อำเภอเมืองระยอง จังหวัดระยอง

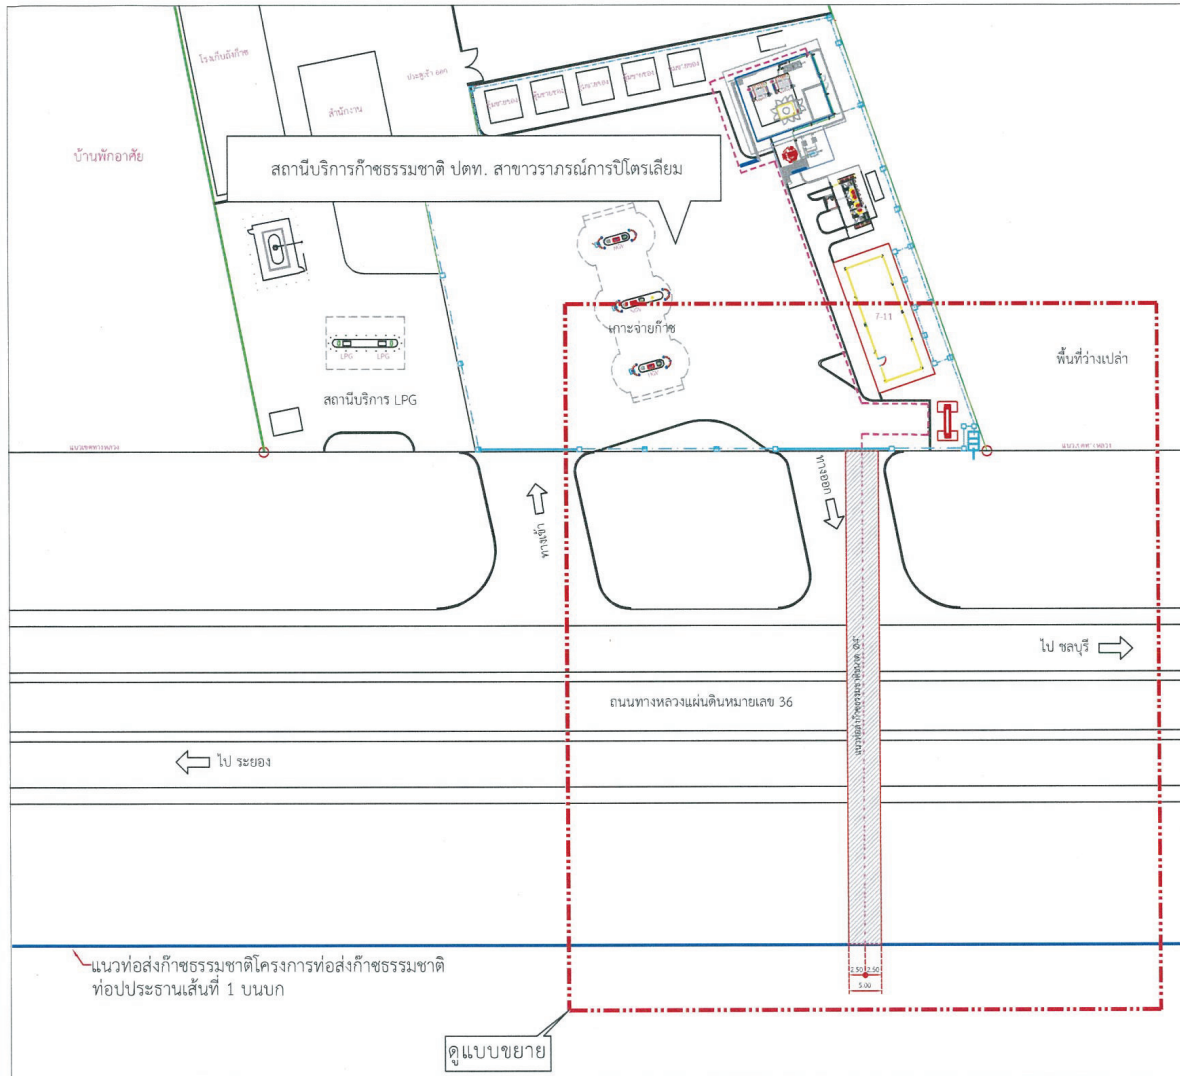

Plot Plan

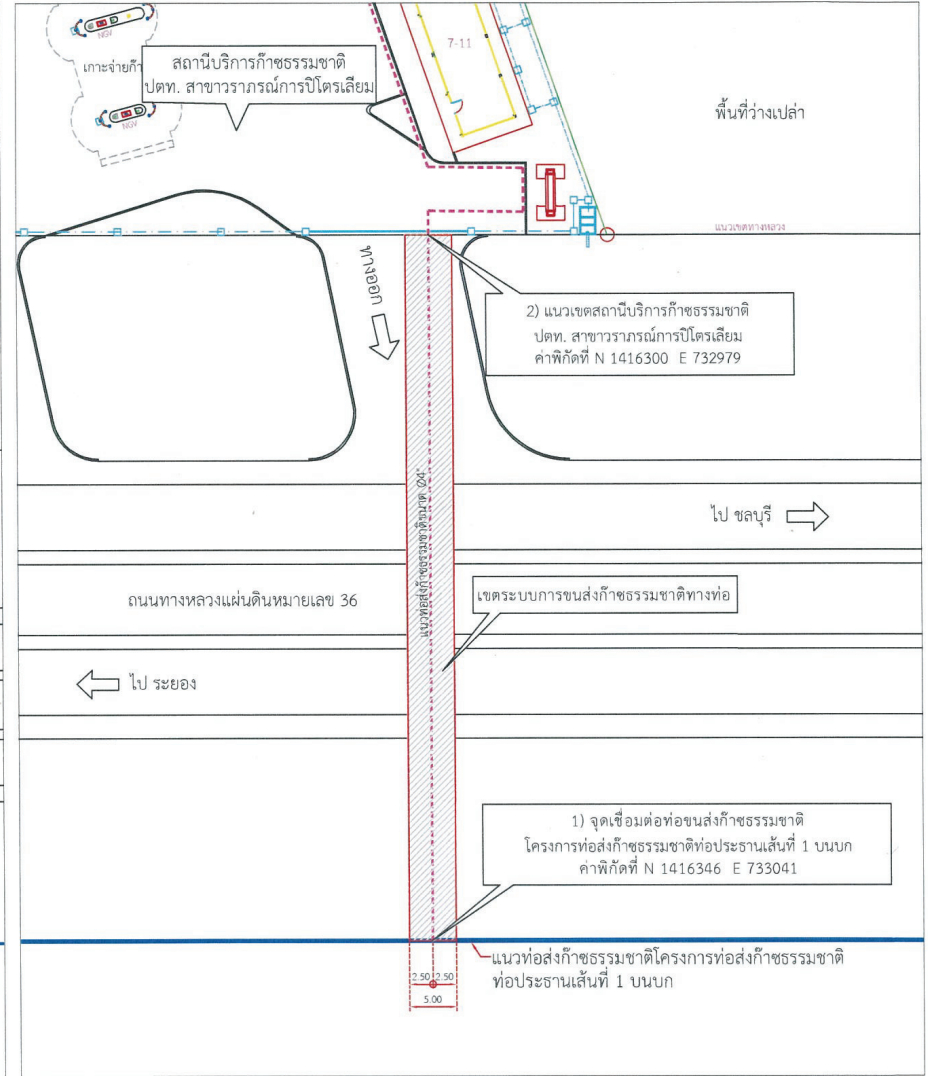

- สัญลักษณ์
- แนวท่อส่งก๊าซธรรมชาติ โครงการท่อส่งก๊าซธรรมชาติท่อประธานเส้นที่ 1 บนบก
 - - - - - แนวท่อส่งก๊าซธรรมชาติไปยังสถานีบริการก๊าซธรรมชาติ
 - ▨ แนวเขตระบบการขนส่งก๊าซธรรมชาติทางท่อ

- รายละเอียดโครงการ
- แนวท่อส่งก๊าซธรรมชาติไปยังสถานีบริการก๊าซธรรมชาติ ปตท. สาขาวารณการปิโตรเลียม
- ขนาดเส้นผ่าศูนย์กลาง 4 นิ้ว
 - จุดเริ่มต้น ตั้งอยู่บริเวณแนวเขตทางหลวงแผ่นดินหมายเลข 36 ค่าพิกัดที่ N1416346 E733041
 - ไปสิ้นสุดที่แนวเขตทางหลวงแผ่นดินหมายเลข 36 ค่าพิกัดที่ N1416300 E732979
 - ระยะทางประมาณ 75 เมตร
 - เขตระบบการขนส่งก๊าซธรรมชาติทางท่อบริเวณความกว้างจากจุดศูนย์กลางของแนวท่อส่งก๊าซธรรมชาติด้านละ 2.50 เมตร รวมทั้งสองด้านกว้าง 5 เมตร

แนบขยาย	
กระทรวงพลังงาน MINISTRY OF ENERGY	ที่ พน ๐๔๐๒ / ๖๕๖๓ ลงวันที่ ๒๗ ส.ค. ๒๕๖๓
กรมธุรกิจพลังงาน กองความปลอดภัยธุรกิจก๊าซธรรมชาติ	
เจ้าหน้าที่	
หัวหน้ากลุ่ม	
ผู้อำนวยการกอง	
อธิบดีกรมธุรกิจพลังงาน	

แผนที่แนบท้ายประกาศกระทรวงพลังงาน
เรื่อง กำหนดเขตระบบการขนส่งก๊าซธรรมชาติทางท่อและเครื่องหมายแสดงเขต ในท้องที่ตำบลมะขามคู่ ตำบลนิคมพัฒนา อำเภอนิคมพัฒนา ตำบลหนองละลอก อำเภอบ้านค่าย
และตำบลมาตาพุด อำเภอเมืองระยอง จังหวัดระยอง



สัญลักษณ์


- แนวท่อส่งก๊าซธรรมชาติ โครงการระบบท่อจำหน่ายก๊าซธรรมชาติในพื้นที่ชุมชนอุตสาหกรรม เอส เอส พี พร็อพเพอร์ตี้ ขนาด 12 นิ้ว
- แนวท่อส่งก๊าซธรรมชาติ ไปยังสถานีบริการก๊าซธรรมชาติ ปตท. สาขายุติระยอง บ้านค่าย ขนาด 4 นิ้ว และ ขนาด 6 นิ้ว
- จุดเชื่อมต่อท่อส่งก๊าซธรรมชาติ
- ▲ แนวเขตสถานีบริการก๊าซธรรมชาติ
- ★ สถานีบริการก๊าซธรรมชาติ

บันทึก แผนที่ฉบับนี้จัดทำจากแผนที่ Bing Map ©2016 DigitalGlobe ©2016 GeoEye ©2016 Microsoft Corporation และคำพิพากษาถึงที่สุดจาก UTM โขง 47N สืบค้นจาก WGS 1984



กระทรวงพลังงาน MINISTRY OF ENERGY	ที่ ทน ๐๔๐๒ / ๖๕๖๓
	ลงวันที่ ๒๗ ส.ค. ๒๕๖๕
กรมธุรกิจพลังงาน กองความปลอดภัยธุรกิจก๊าซธรรมชาติ	
เจ้าหน้าที่	
หัวหน้ากลุ่ม	
ผู้อำนวยการกอง	
อธิบดีกรมธุรกิจพลังงาน	

เรื่อง กำหนดเขตระบบการขนส่งก๊าซธรรมชาติทางท่อและเครื่องหมายแสดงเขต ในท้องที่ตำบลมะขามคู่ ตำบลนิคมพัฒนา อำเภอนิคมพัฒนา ตำบลหนองสรวง อำเภอบ้านค่าย และตำบลบาตาพุด อำเภอเมืองระยอง จังหวัดระยอง

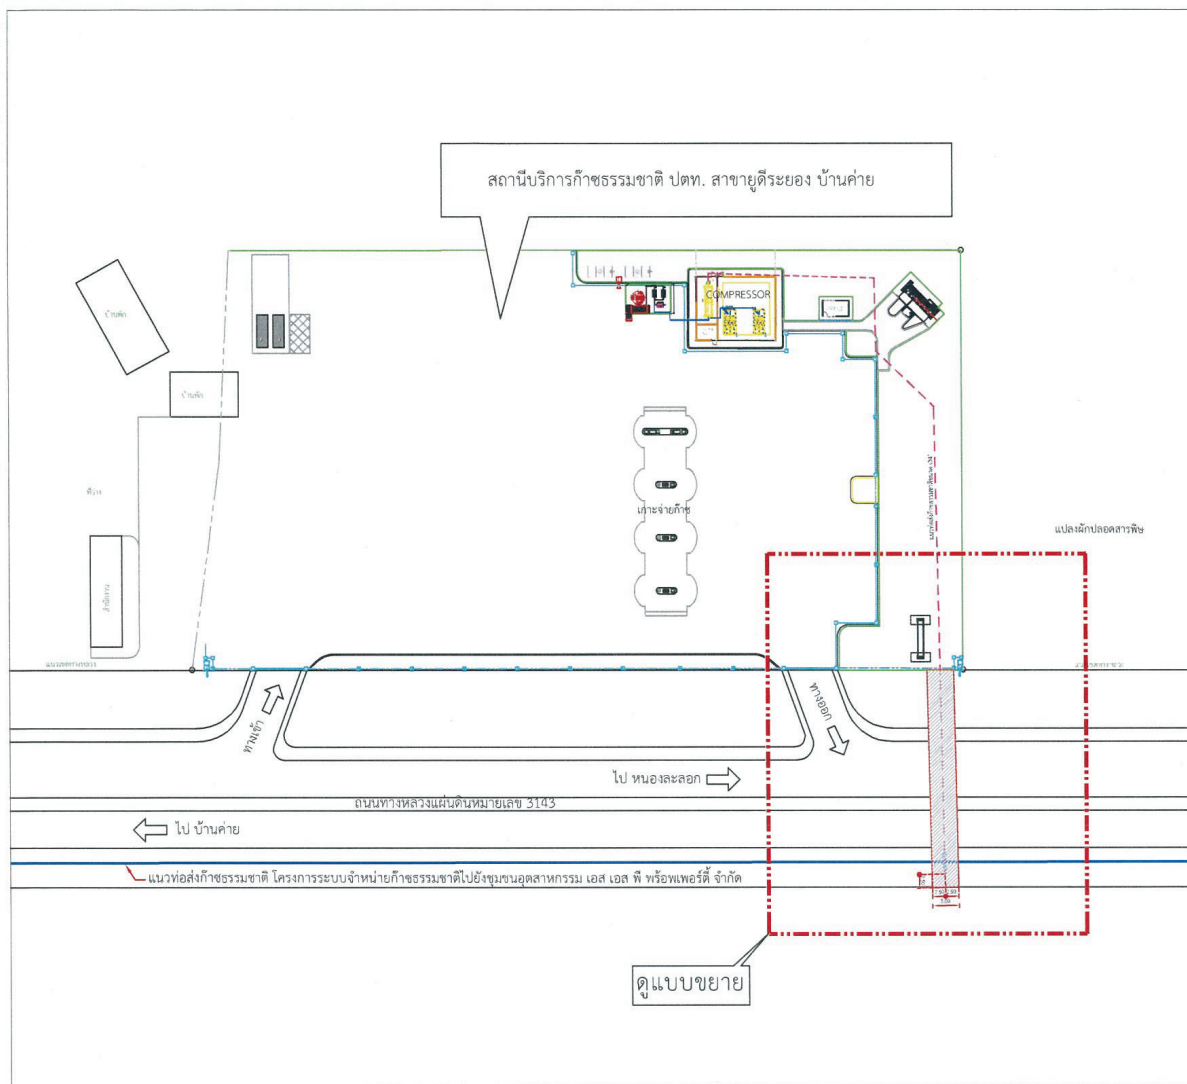


แนวทอส่งก๊าซธรรมชาติโครงการระบบจำหน่ายก๊าซธรรมชาติไปยัง
ชุมชนอุตสาหกรรม เอส เอส พี พร็อพเพอร์ตี้ จำกัด
แนวทอส่งก๊าซธรรมชาติไปยังสถานบริการก๊าซธรรมชาติ
แนวเตตระบบการขนส่งก๊าซธรรมชาติทางท่อ

แนวท่อส่งก๊าซธรรมชาติไปยังสถานีบริการก๊าซธรรมชาติ ปตท. สาขายุติระยอง บ้านค่าย

- ขนาดเส้นผ่าศูนย์กลาง 4 นิ้ว และ 6 นิ้ว
- จุดเริ่มต้น ตั้งอยู่บริเวณแนวเขตทางหลวงแผ่นดินหมายเลข 3143 ค่าพิกัดที่ N 1415820 E 742162
- ไปสิ้นสุดที่แนวเขตทางหลวงแผ่นดินหมายเลข 3143 ค่าพิกัดที่ N 1415808 E 742128
- ระยะทางประมาณ 45 เมตร
- เพื่อบริการขนส่งก๊าซธรรมชาติทางท่อมีความกว้างจากจุดศูนย์กลางของแนวท่อส่งก๊าซธรรมชาติด้านละ 2.50 เมตร รวมทั้งสองด้านกว้าง 5 เมตร

กระทรวงทรัพยากร MINISTRY OF	ที่ พน ๐๔๒๐ / ๒๕๖๓ ลงวันที่ ๒๗ ส.ค. ๒๕๖๓
กรมธุรกิจพลังงาน ขอความพลอดนัยธุรกิจก๊าซธรรมชาติ	
เจ้าหน้าที่	
หัวหน้ากลุ่ม	
ผู้อำนวยการกอง	
อธิบดีกรมธุรกิจพลังงาน	

แผนที่แนบท้ายประกาศกระทรวงพลังงาน
เรื่อง กำหนดเขตระบบการขนส่งก๊าซธรรมชาติทางท่อและเครื่องหมายแสดงเขต ในท้องที่ตำบลมะขามคู่ ตำบลนิคมพัฒนา อำเภอนิคมพัฒนา ตำบลหนองละลอก อำเภอบ้านค่าย และตำบลมาบตาพุด อำเภอเมืองระยอง จังหวัดระยอง


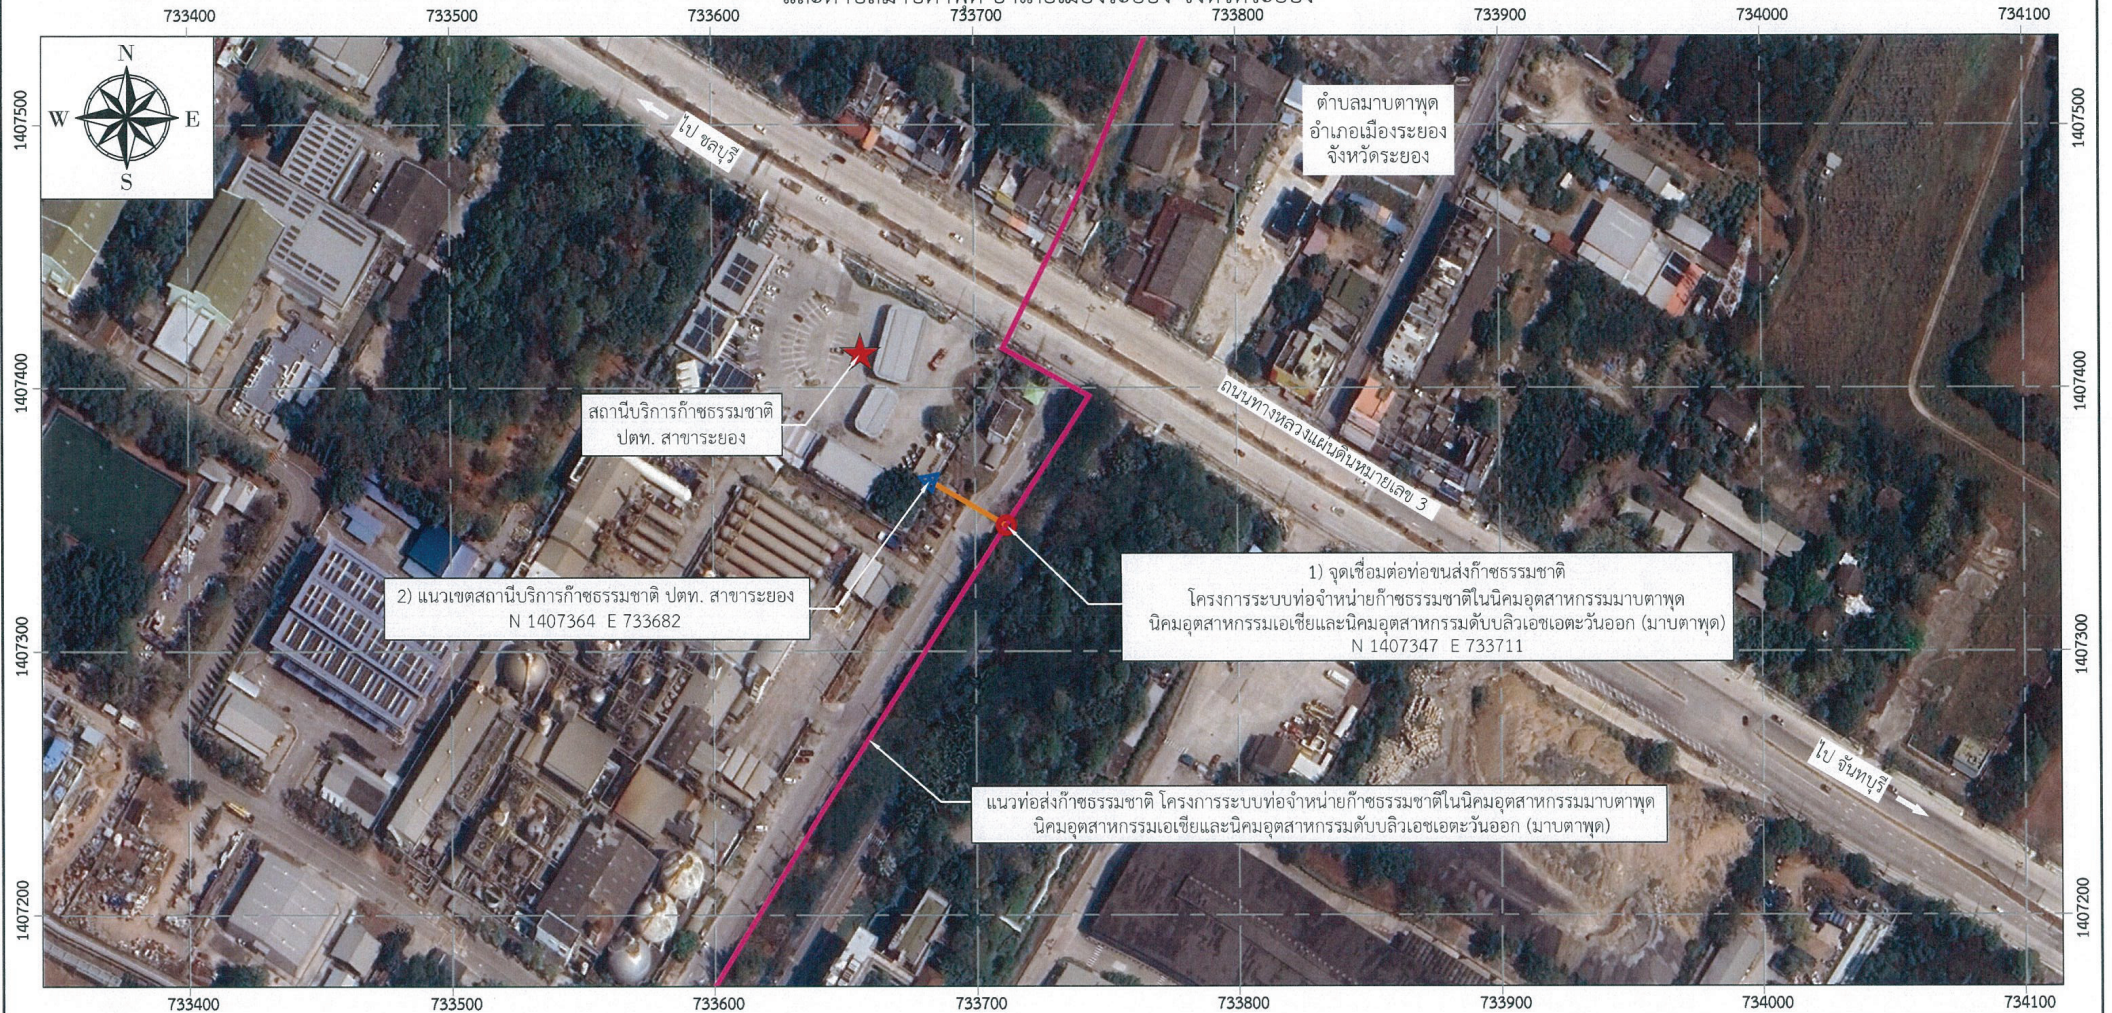


สัญลักษณ์

- แนวท่อส่งก๊าซธรรมชาติ โครงการระบบท่อจำหน่ายก๊าซธรรมชาติในนิคมอุตสาหกรรมมาบตาพุด นิคมอุตสาหกรรมเอเชียและนิคมอุตสาหกรรมดับบลิวเอชเอตะวันออก (มาบตาพุด) ขนาด 4 นิ้ว
- แนวท่อส่งก๊าซธรรมชาติ ไปยังสถานีบริการก๊าซธรรมชาติ ปตท. สาขาระยอง ขนาด 3 นิ้ว
- จุดเชื่อมต่อท่อส่งก๊าซธรรมชาติ
- ▲ แนวเขตสถานีบริการก๊าซธรรมชาติ
- ★ สถานีบริการก๊าซธรรมชาติ


0 50 100 150 200
มาตราส่วน 1:2000 เมตร

บันทึก แผนที่ฉบับนี้จัดทำขึ้นด้วย Bing Map ©2016 DigitalGlobe ©2016 GeoEye ©2016 Microsoft Corporation และคำพิเคราะห์เชิงมาตรวัดด้วย UTM โซน 47N พื้นหลังฐาน WGS 1984

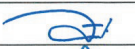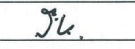
 กระทรวงพลังงาน MINISTRY OF ENERGY		ที่ พน ๐๔๐๑ / ๒๕๖๓ ลงวันที่ ๒๕ ส.ค. ๒๕๖๓
 กรมธุรกิจพลังงาน กองความปลอดภัยธุรกิจก๊าซธรรมชาติ		
เจ้าหน้าที่		
หัวหน้ากลุ่ม		
ผู้อำนวยการกอง		
อธิบดีกรมธุรกิจพลังงาน		

แผนที่แนบท้ายประกาศกระทรวงพลังงาน

เรื่อง กำหนดเขตระบบการขนส่งก๊าซธรรมชาติทางท่อและเครื่องหมายแสดงเขต ในท้องที่ตำบลมะขามคู่ ตำบลนิคมพัฒนา อำเภอนิคมพัฒนา ตำบลหนองละลอก อำเภอบ้านค่าย และตำบลมาบตาพุด อำเภอเมืองระยอง จังหวัดระยอง

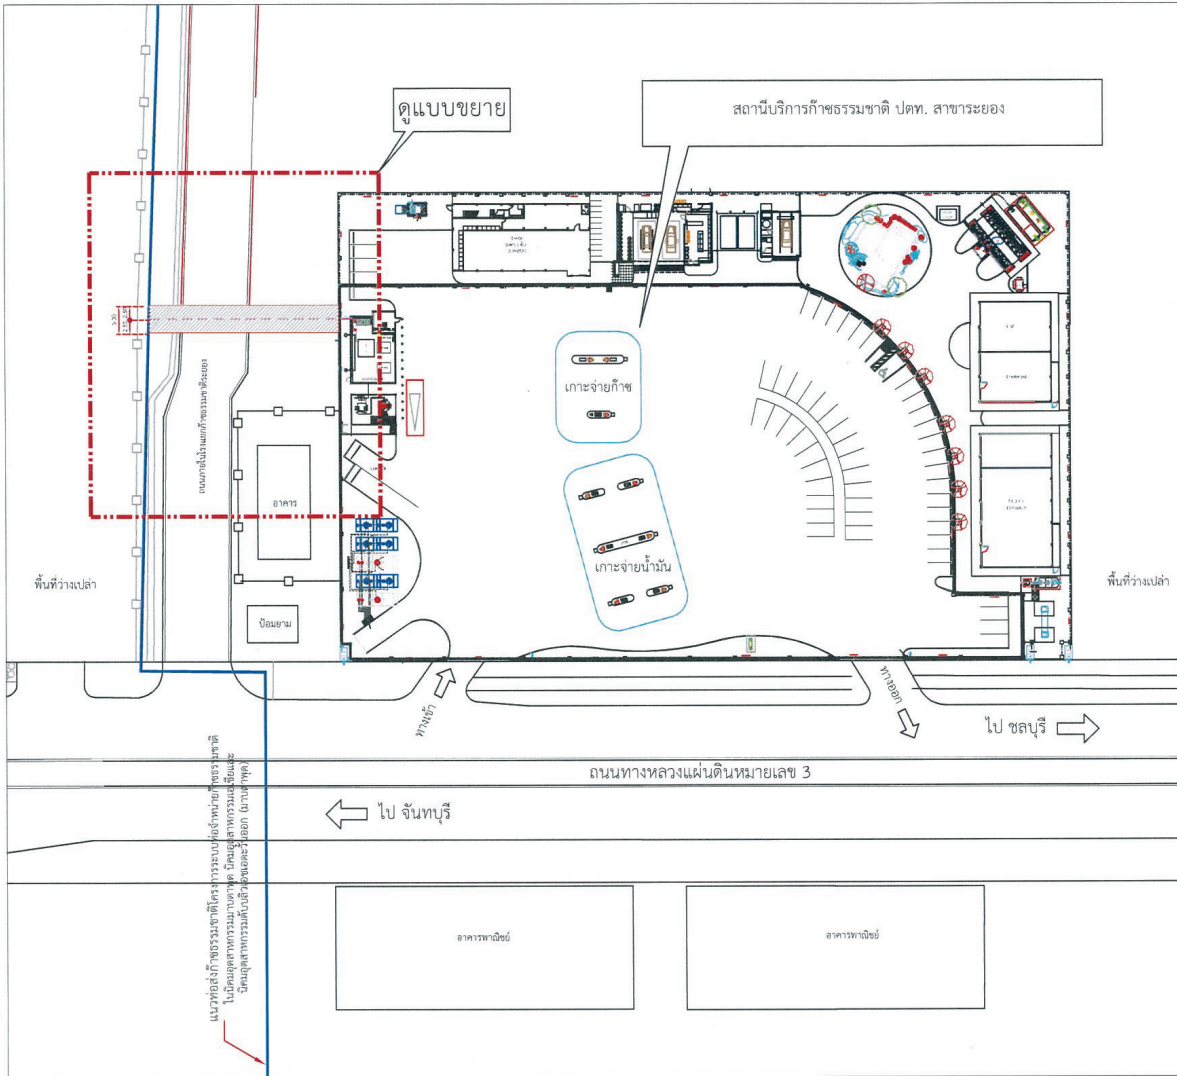

Plot Plan

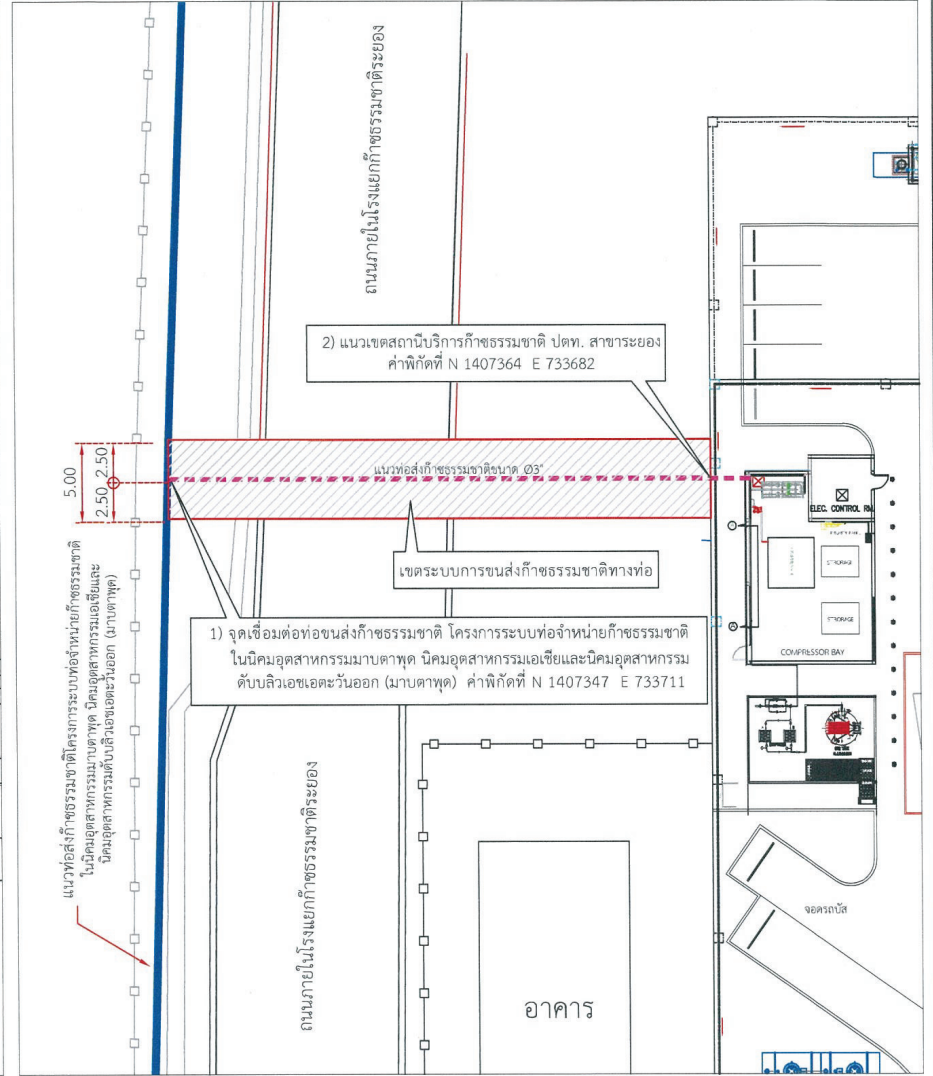

- สัญลักษณ์
- แนวท่อส่งก๊าซธรรมชาติ โครงการระบบท่อจำหน่ายก๊าซธรรมชาติ
 - ในนิคมอุตสาหกรรมมาบตาพุด นิคมอุตสาหกรรมเอเซียและนิคมอุตสาหกรรมดับบลิวเอชเอตะวันออก (มาบตาพุด) ขนาด 4 นิ้ว
 - แนวท่อส่งก๊าซธรรมชาติไปยังสถานีบริการก๊าซธรรมชาติ
 - แนวเขตระบบการขนส่งก๊าซธรรมชาติทางท่อ

- รายละเอียดโครงการ
- แนวท่อส่งก๊าซธรรมชาติไปยังสถานีบริการก๊าซธรรมชาติ ปตท. สาขาระยอง
- ขนาดเส้นผ่าศูนย์กลาง 3 นิ้ว
 - จุดเริ่มต้น ตั้งอยู่บริเวณแนวถนนภายในโรงแยกก๊าซธรรมชาติระยอง คำพิกัตที่ N 1407347 E 733711
 - ไปสิ้นสุดที่แนวเขตทางหลวงแผ่นดินหมายเลข 3 คำพิกัตที่ N 1407364 E 733682
 - ระยะทางประมาณ 50 เมตร
 - เขตระบบการขนส่งก๊าซธรรมชาติทางท่อมีความกว้างจากจุดศูนย์กลางของแนวท่อส่งก๊าซธรรมชาติด้านละ 2.50 เมตร รวมทั้งสองด้านกว้าง 5 เมตร

แบบขยาย	
กระทรวงพลังงาน MINISTRY OF ENERGY	ที่ พน ๐๔๐๖ / ๒๕๖๓ ลงวันที่ ๒๓ ส.ค. ๒๕๖๓
กรมธุรกิจพลังงาน กองความปลอดภัยธุรกิจก๊าซธรรมชาติ	
เจ้าหน้าที่	
หัวหน้ากลุ่ม	
ผู้อำนวยการกอง	
อธิบดีกรมธุรกิจพลังงาน	